



Døren i åben  
stilling

Døren i lukkede  
stilling

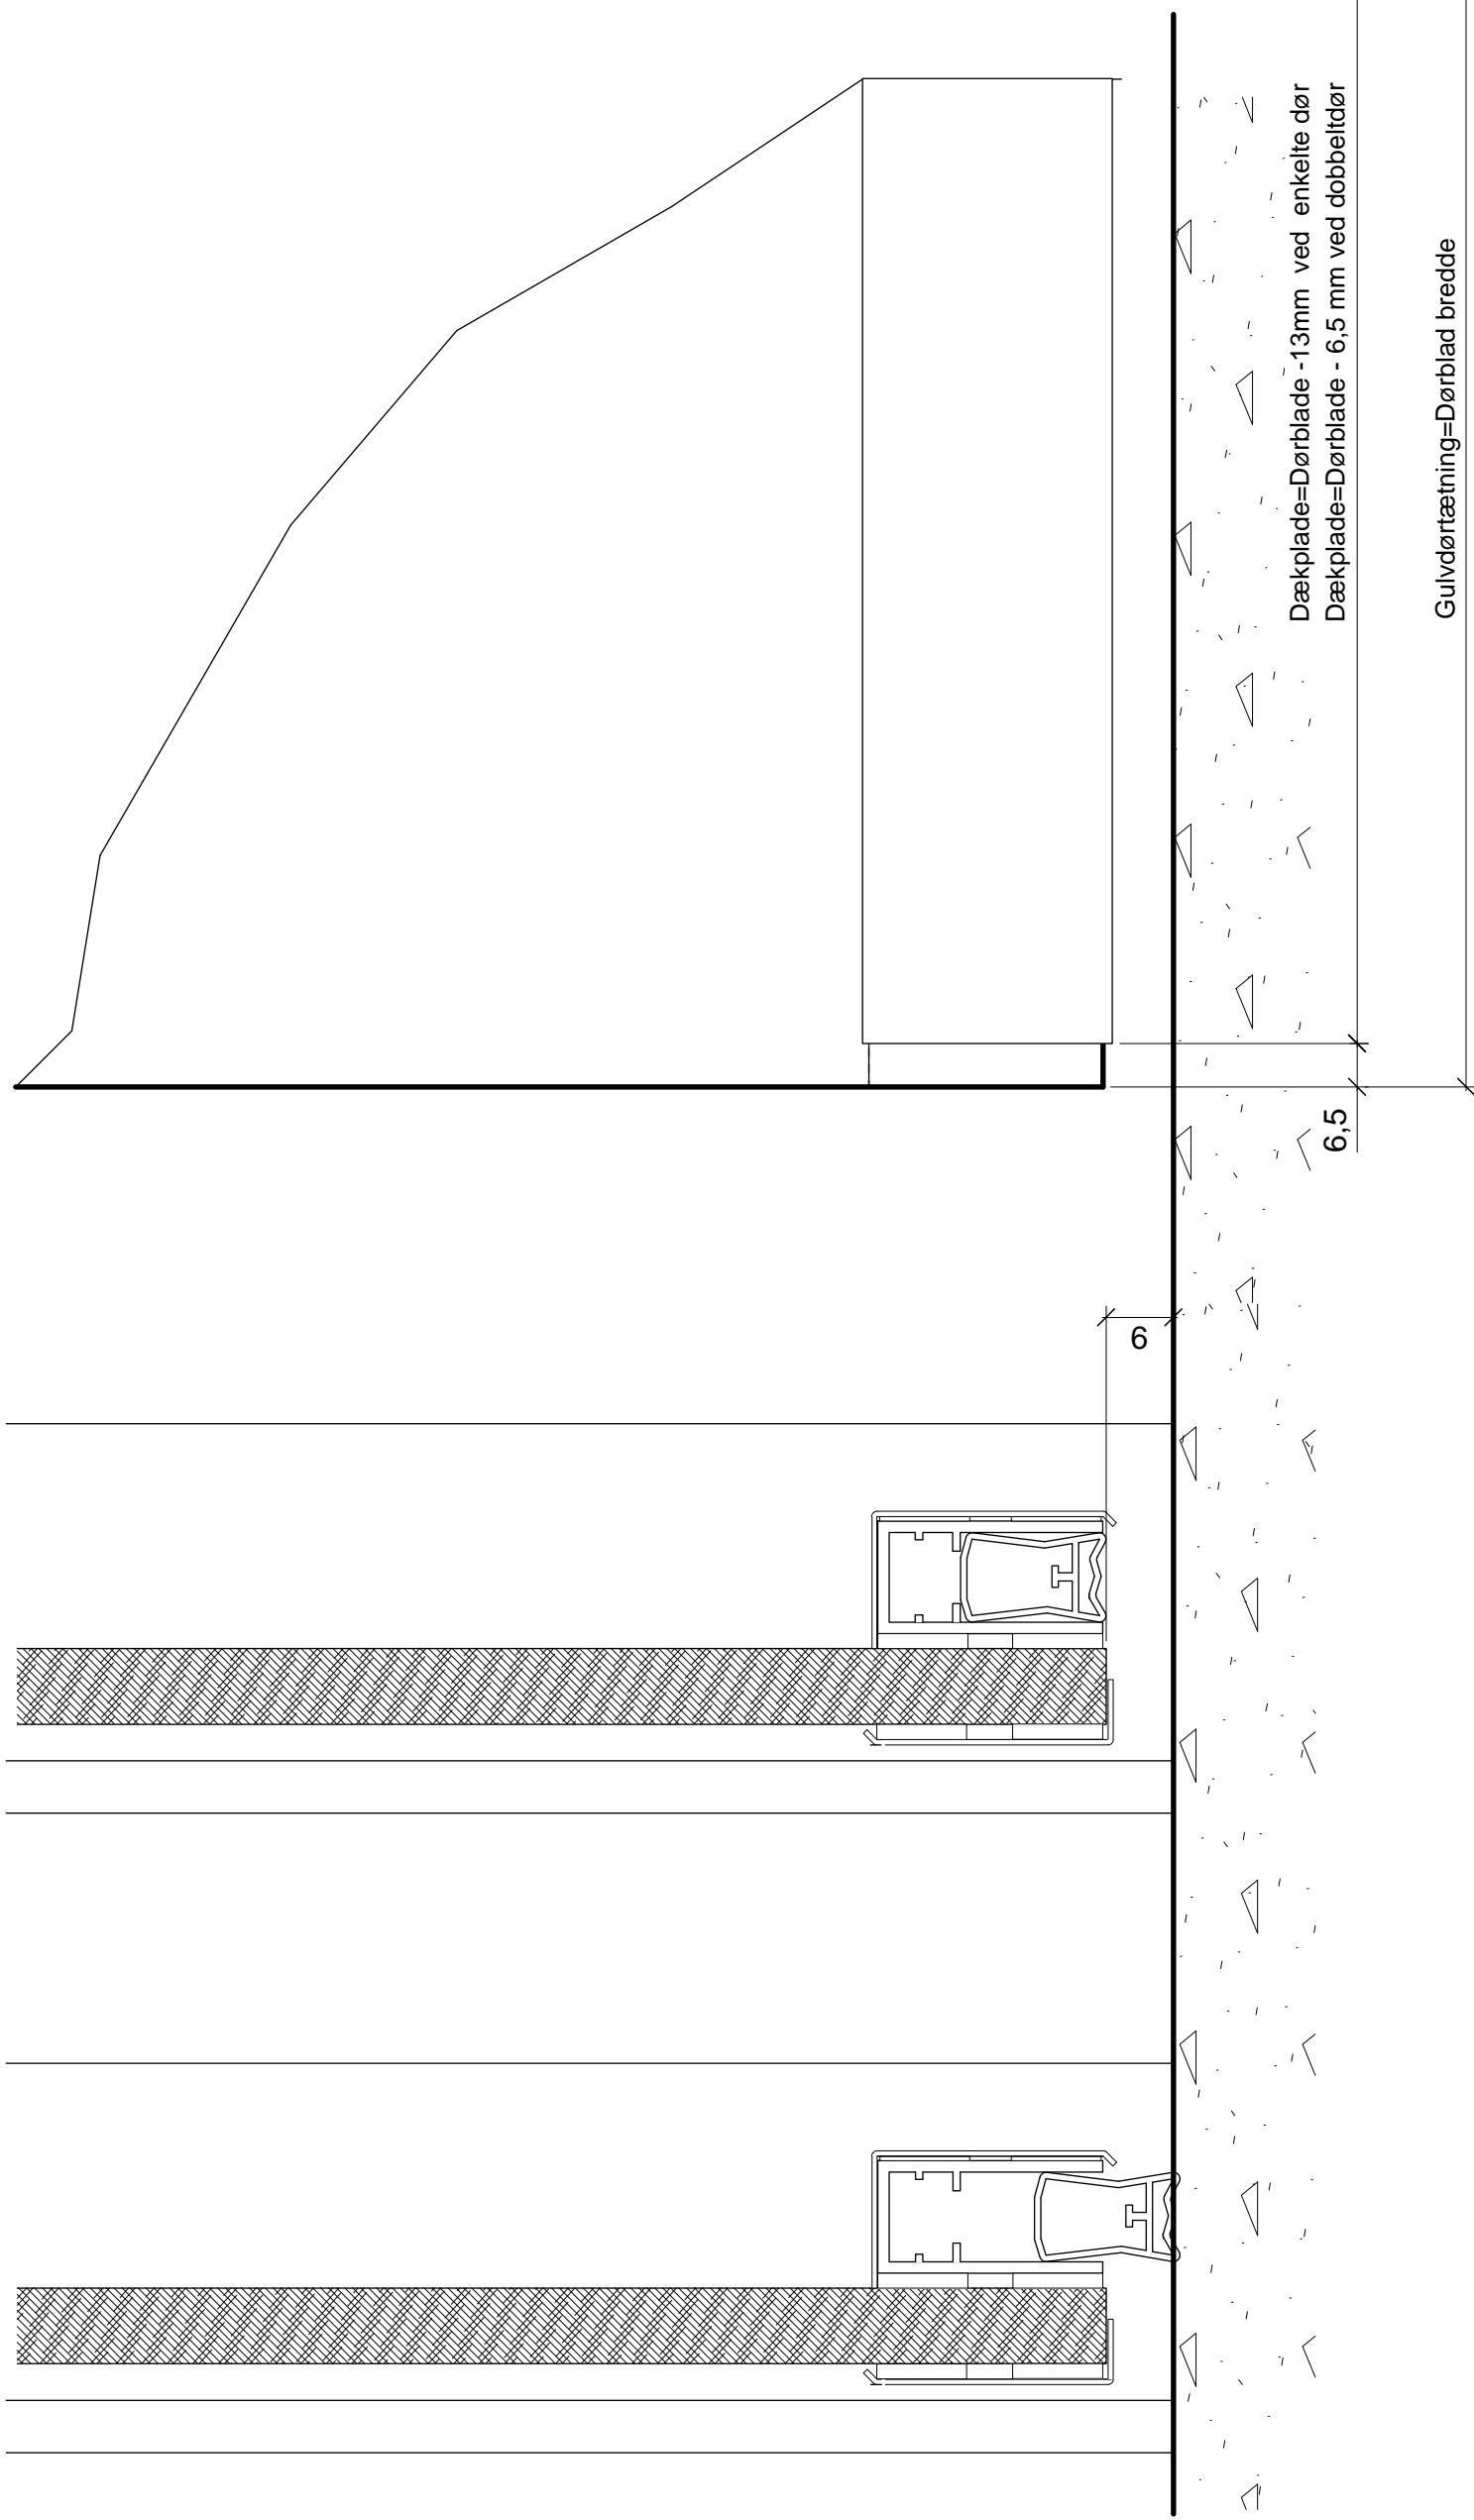

Bemærkninger:

Rettelser:

 KONTORVÆGGE	Sag: Hærdet glassdør med glashængsler	Tegn.nr.: <b>212.30.1037</b>	
	Emne: Bundløsning med gulvdørtætning	Skala: 1:1	Sagsnr.:
		Dato: 13.11.12. bn	Rev. dato: 16.03.17_bn

Triplan International A/S - Industriskellet 12, 2635 Ishøj - Tlf.: 4353 9999, Fax: 4353 8888 - www.triplan.net, tech@triplan.net