


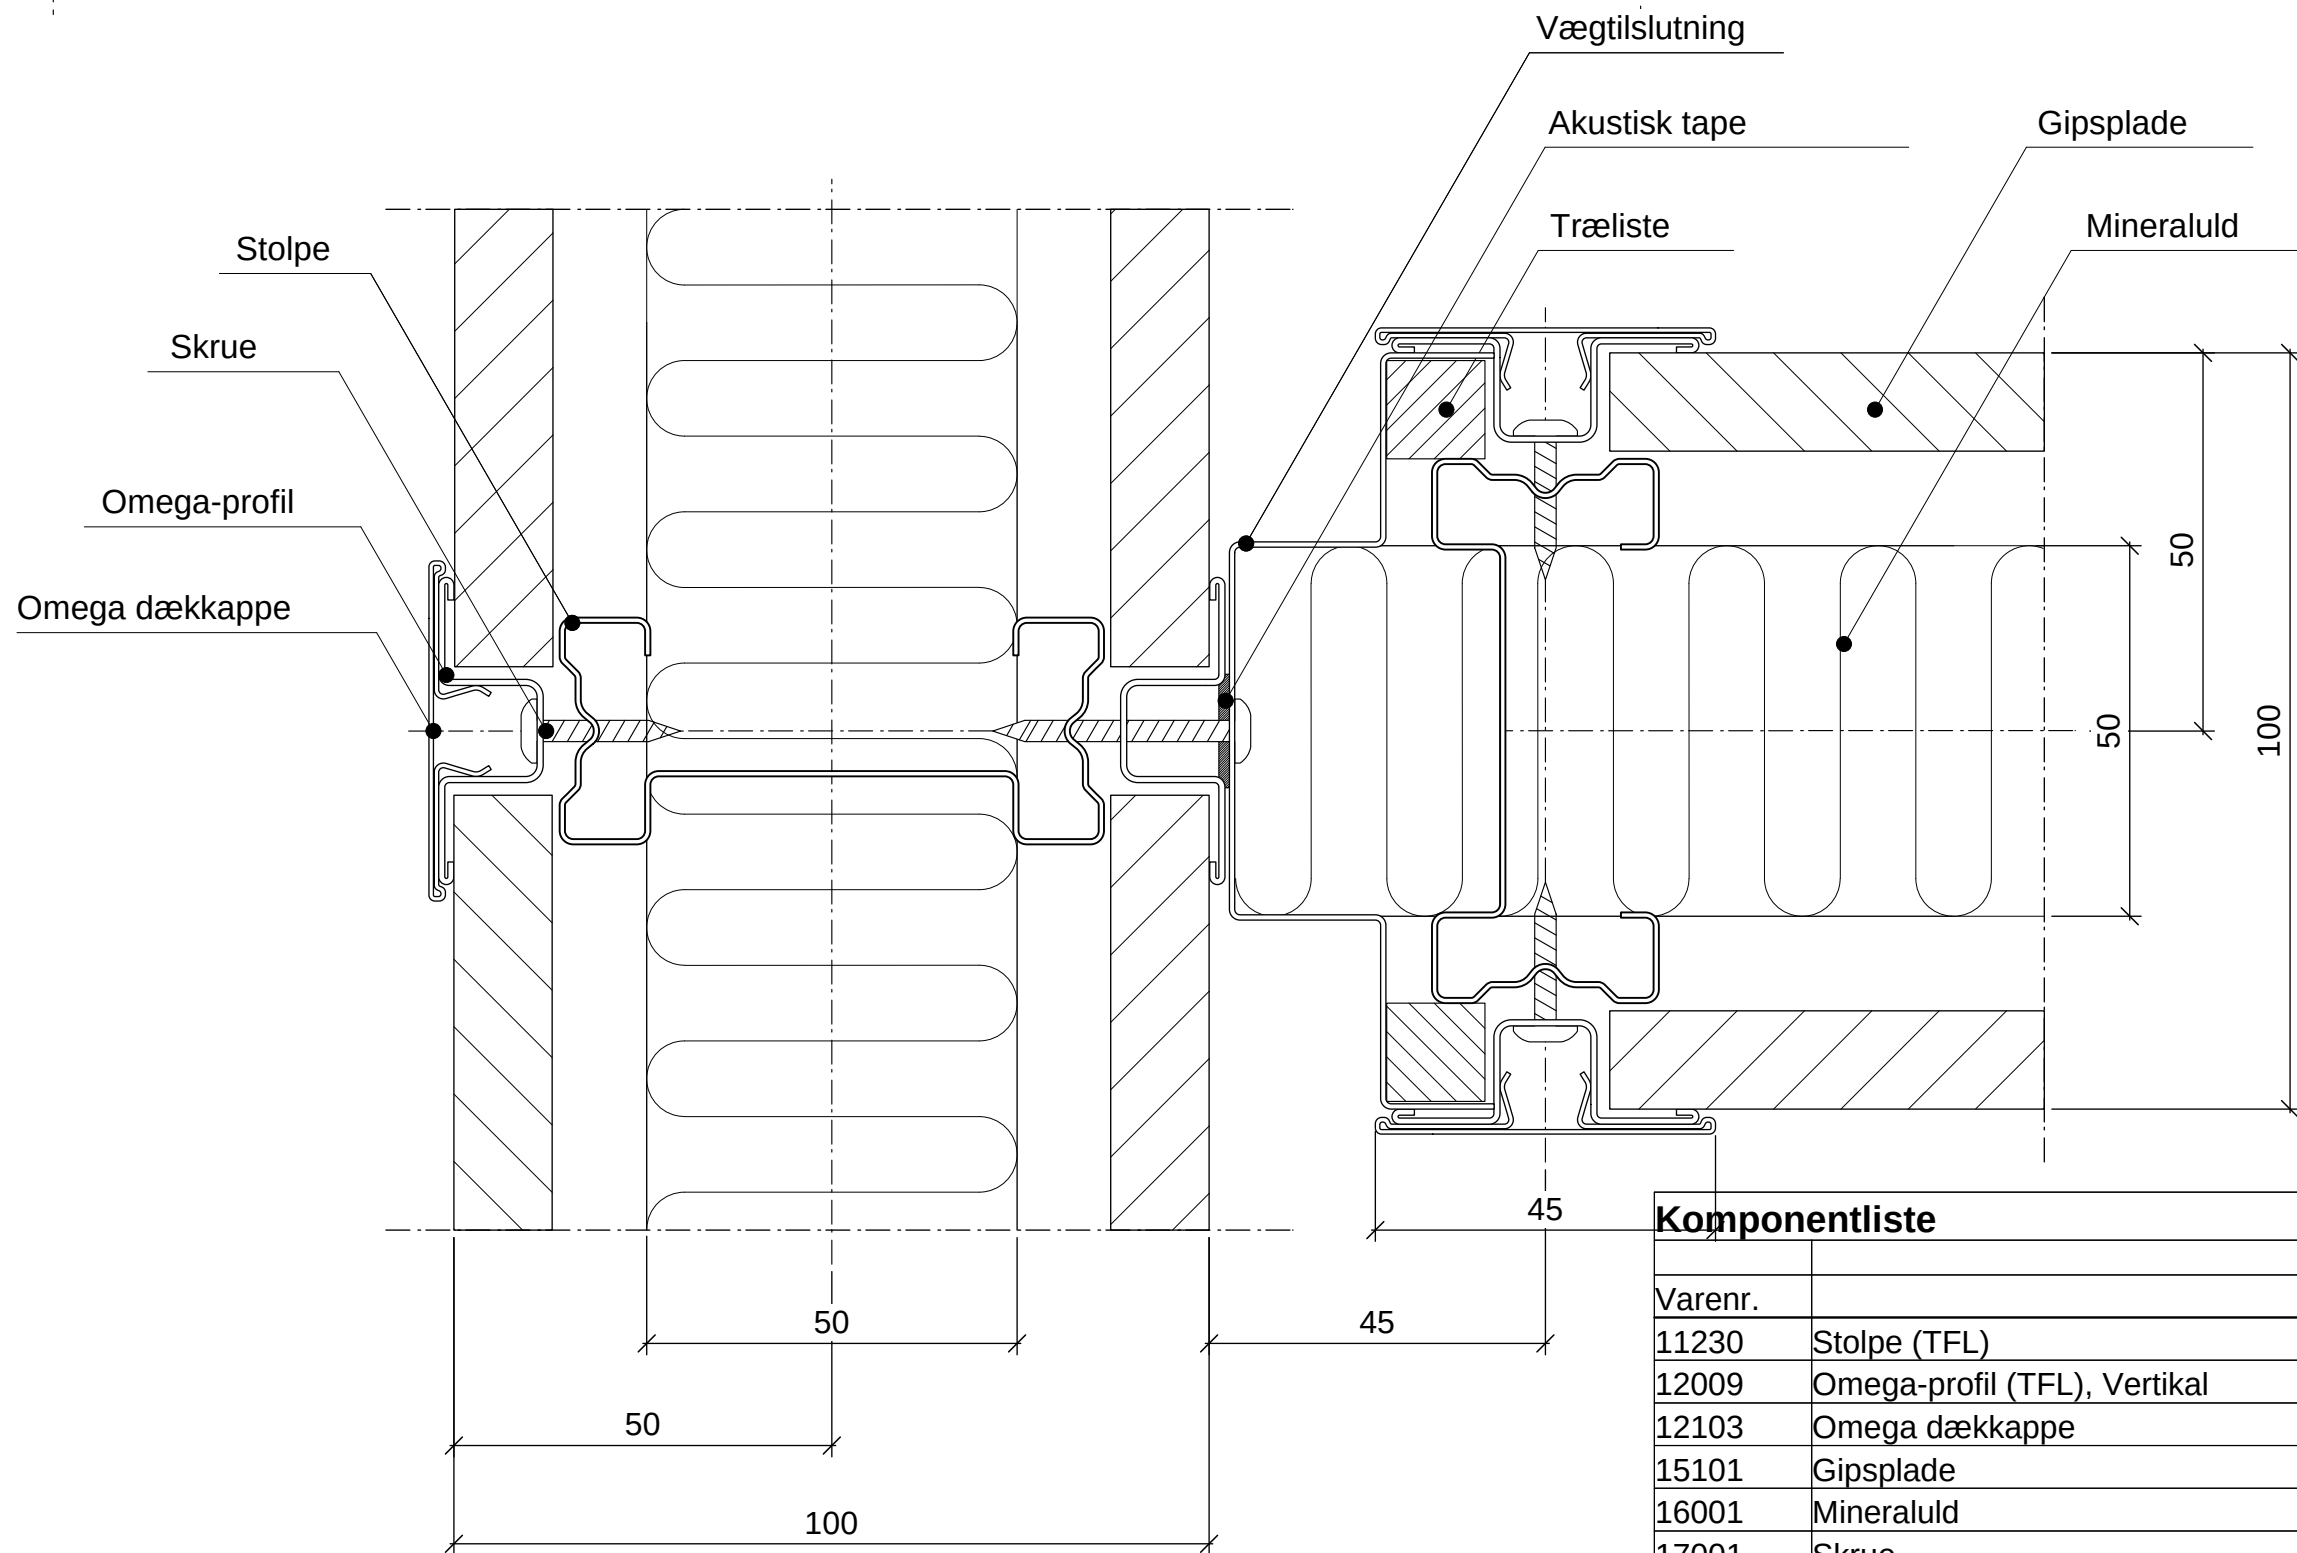

Komponentliste		
Varenr.		Dimension
11230	Stolpe (TFL)	72 x 30
12009	Omega-profil (TFL), Vertikal	38 x 14
12103	Omega dækkappe	45
15101	Gipsplade	13 mm.
16001	Mineraluld	30 Kg/m3
17001	Skrue	---
17211	Akustisk tape	4 x 15
18042	Vægtilslutningsprofil	15x20x50
18521	Træliste	13x13 mm

Bemærkninger:

Rettelser:

 KONTORVÆGGE	Sag: Emne: T-samling, Horizontal snit, Flexica Line Gips / 15x20x50 / Gips	Tegn.nr.: 211.50.1002
		Skala: 1:1 Sagsnr.:
		Dato: 21/09/01, wg Rev. dato:
Triplan International A/S - Industriskellet 12, 2635 Ishøj - Tlf.: 4353 9999, Fax: 4353 8888 - www.triplan.net, tech@triplan.net		