
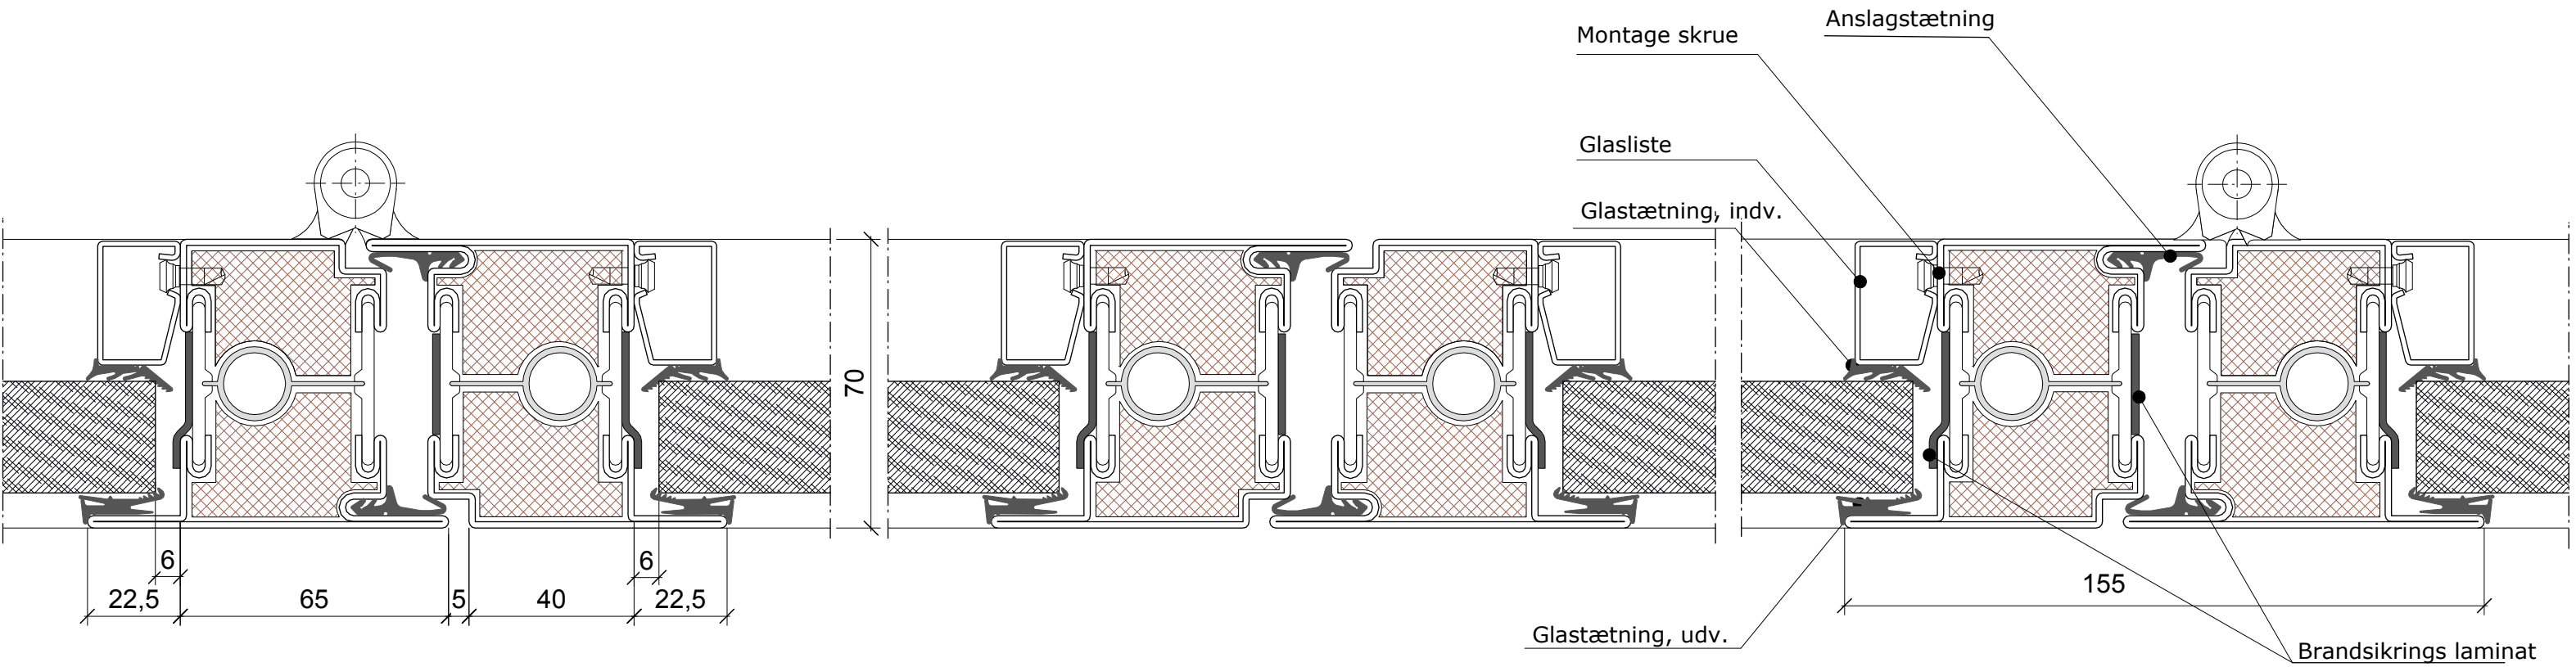


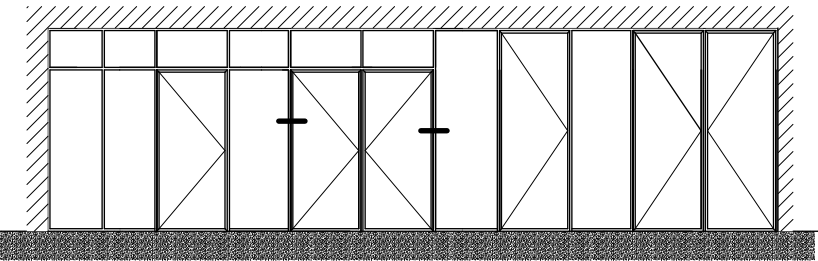

Varenr.		Dimension
2203	Glasliste	
2204	Glastætning, indv	
22021	Profil	87,5x70mm
22025	Profil	65x70mm
22040	Tætningsliste dør/karm	
22042	Glastætning udv.	
22052	Brandsikrings laminat	40mm
22053	Brandsikrings laminat	24,4mm
22070	Montage skrue	16 mm
	Glas	

Bemærkninger:

Rettelser:

 KONTORVÆGGE	Sag: Emne: Jansen system EI60 Modulsamling, indadgående dbl. dør	Tegn.nr.: 310.10.1003	
		Skala:	Sagsnr.:
		Dato: 18.11.13, bn	Rev. dato: 03.02.14, bn
Triplan International A/S - Industriskellet 12, 2635 Ishøj - Tlf.: 4353 9999, Fax: 4353 8888 - www.triplan.net, tech@triplan.net			