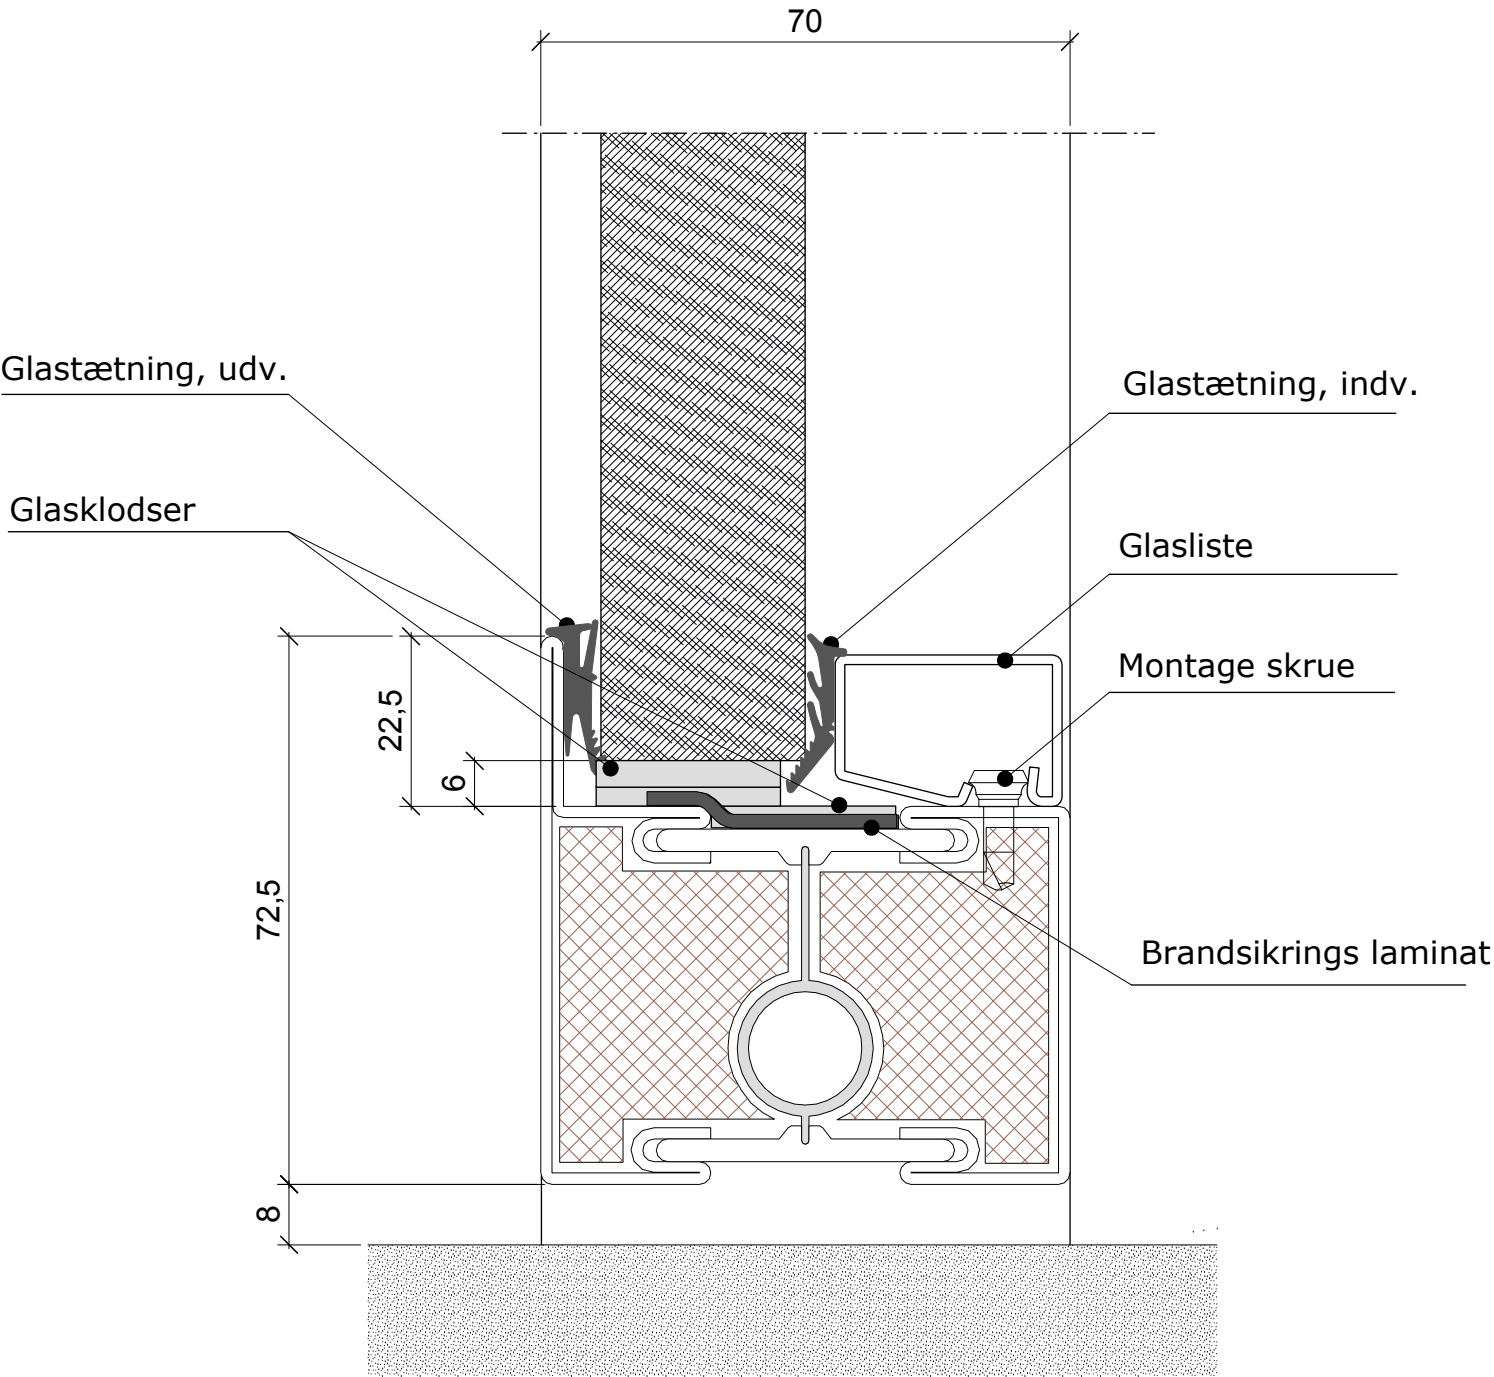


Varenr.	Dimension	
2203	Glasliste	
2204	Glastætning, indv.	
2208	Glasklods	2,5x24,4mm
22023	Profil	72,5x70
22042	Glastætning udv.	
22052	Brandsikrings laminat	40mm
22070	Montage skrue	16 mm
	Glas	

Bemærkninger:

Rettelser:

 KONTORVÆGGE	Sag: Emne: Jansen system EI60 Bundløsning/dør	Tegn.nr.: 310.30.1002
		Skala: Sagsnr.:
		Dato: 18.11.13, bn Rev. dato: