



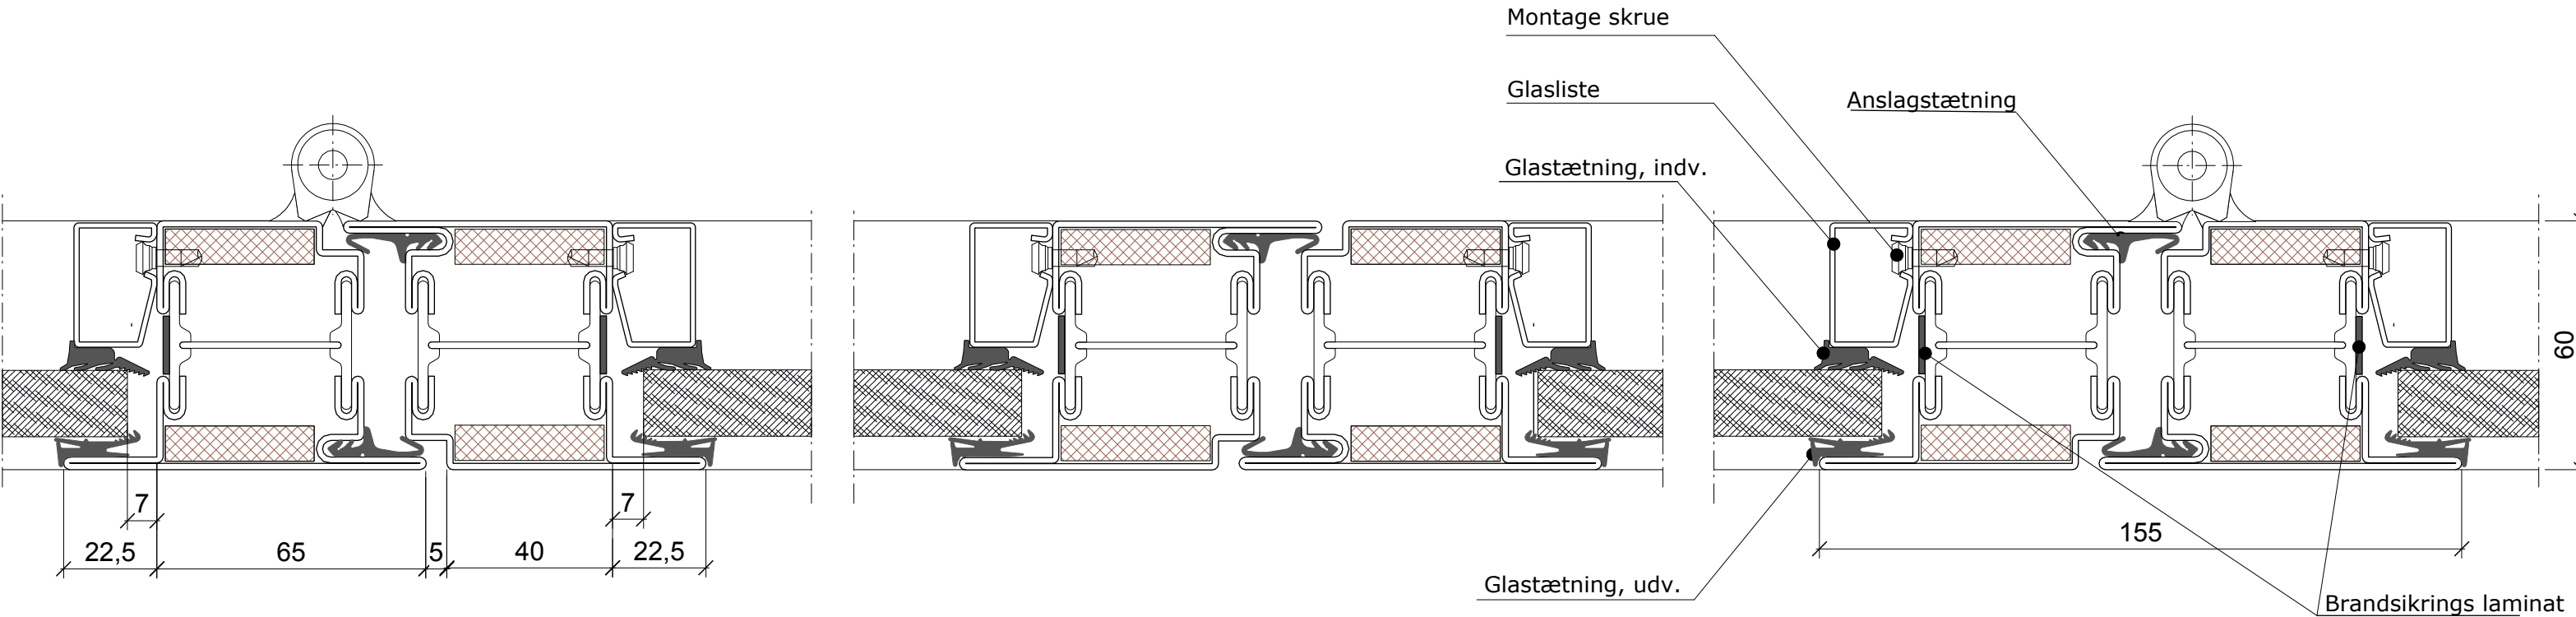

Varenr.		Dimension
2203	Glasliste	
2204	Glastætning, indv.	
22011	Profil	87,5x60mm
22015	Profil	65x60mm
22040	Tætningsliste dør/karm	
22042	Glastætning udv.	
22051	Brandsikrings laminat	1,5x14mm
22070	Montage skrue	16 mm
	Glas	

Bemærkninger:

Rettelser:

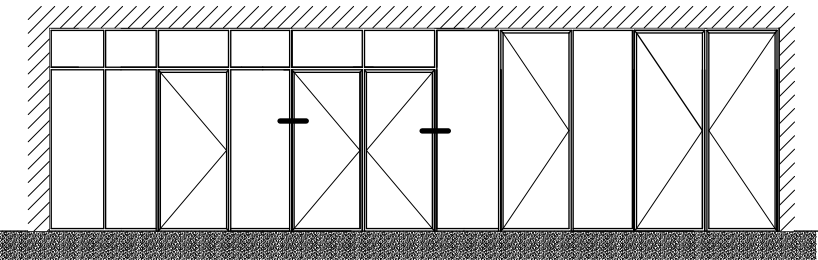

Sag:
Emne: Jansen system EI30
Modulsamling, indadgående dbl. dør

Tegn.nr.: **314.10.1003**

Skala: Sagsnr.:

Dato: 07.08.14, bn
Rev. dato: