
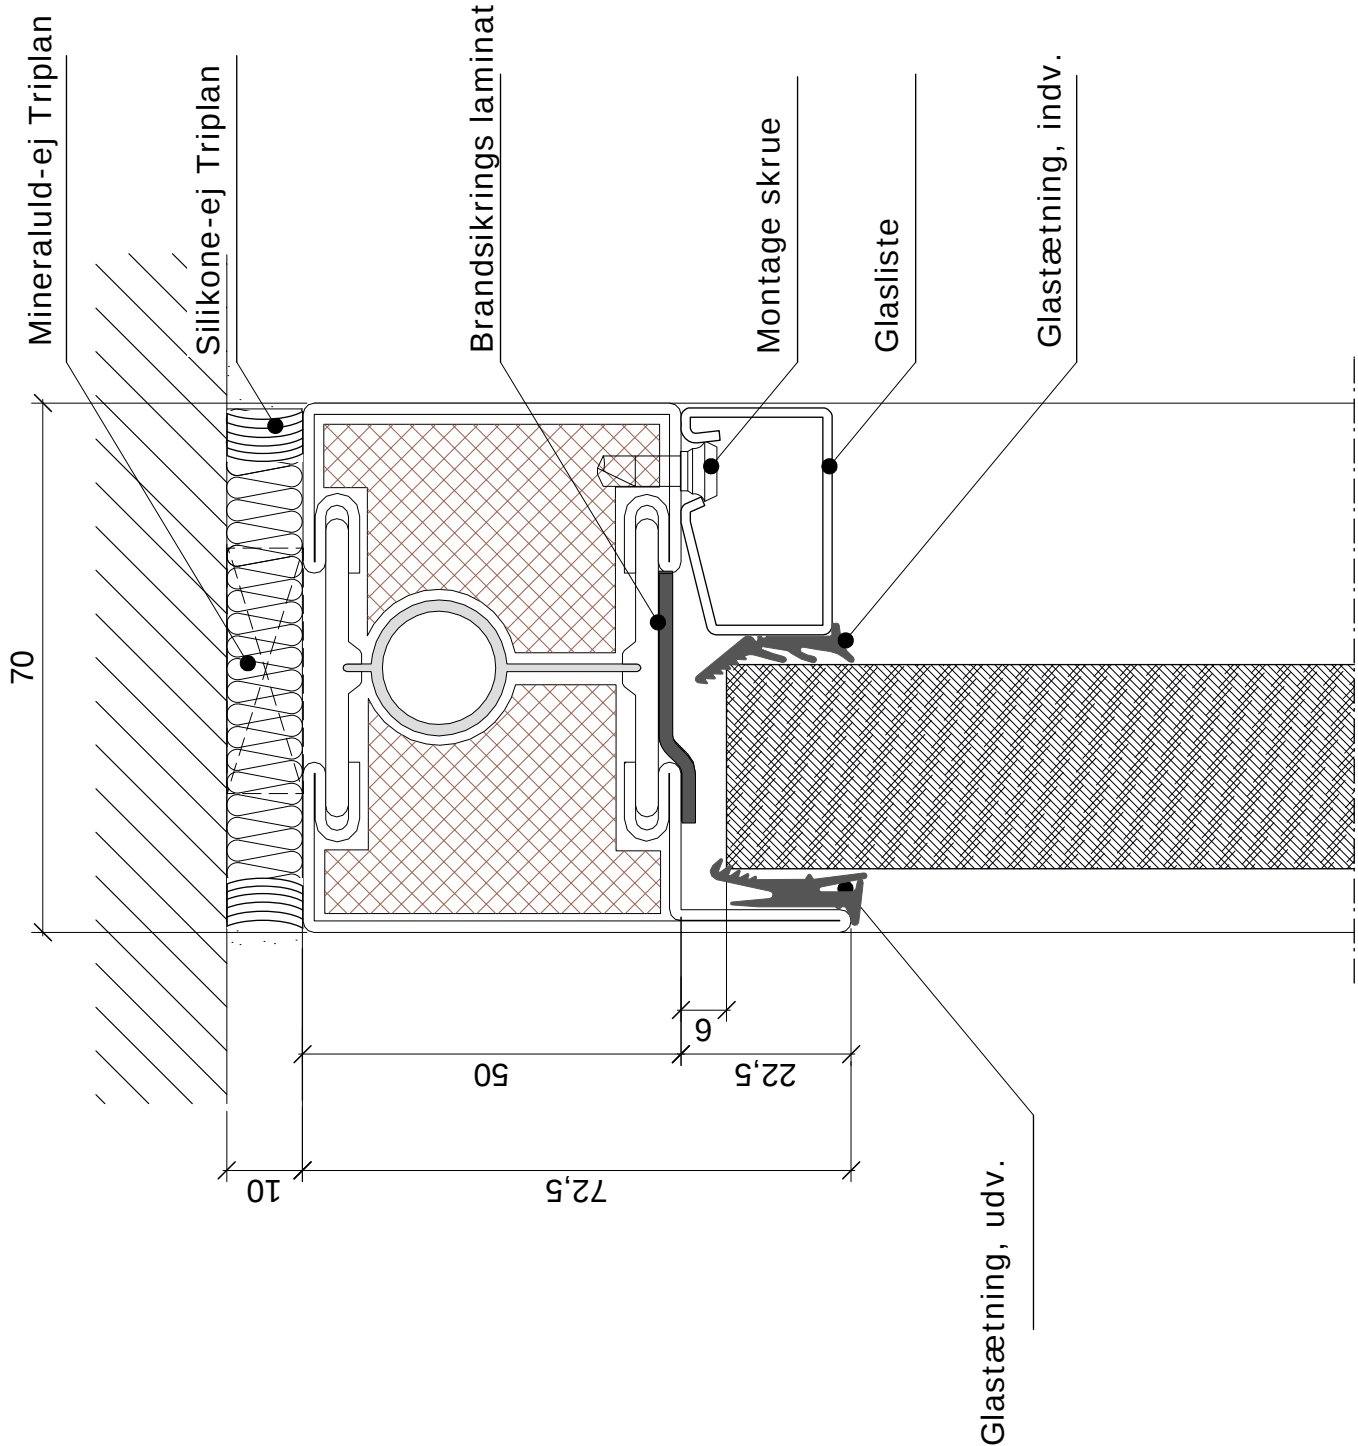


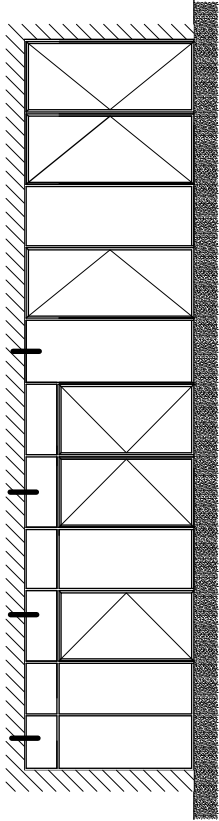

Varenr.		Dimension
2203	Glasliste	
2204	Glastætning, indv	
22023	Profil	72,5x70
22042	Glastætning udv.	
22052	Brandsikrings laminat	40mm
22070	Montage skrue	16 mm
	Glas	

Bemærkninger:

Rettelser:

 KONTORVÆGGE	Sag: Emne: Jansen system EI60 Topløsning	Tegn.nr.: 310.20.1001	
		Skala:	Sagsnr.:
		Dato:	Rev. dato:
		18.11.13, bn	
Triplan International A/S - Industriskellet 12, 2635 Ishøj - Tlf.: 4353 9999, Fax: 4353 8888 - www.triplan.net , tech@triplan.net			