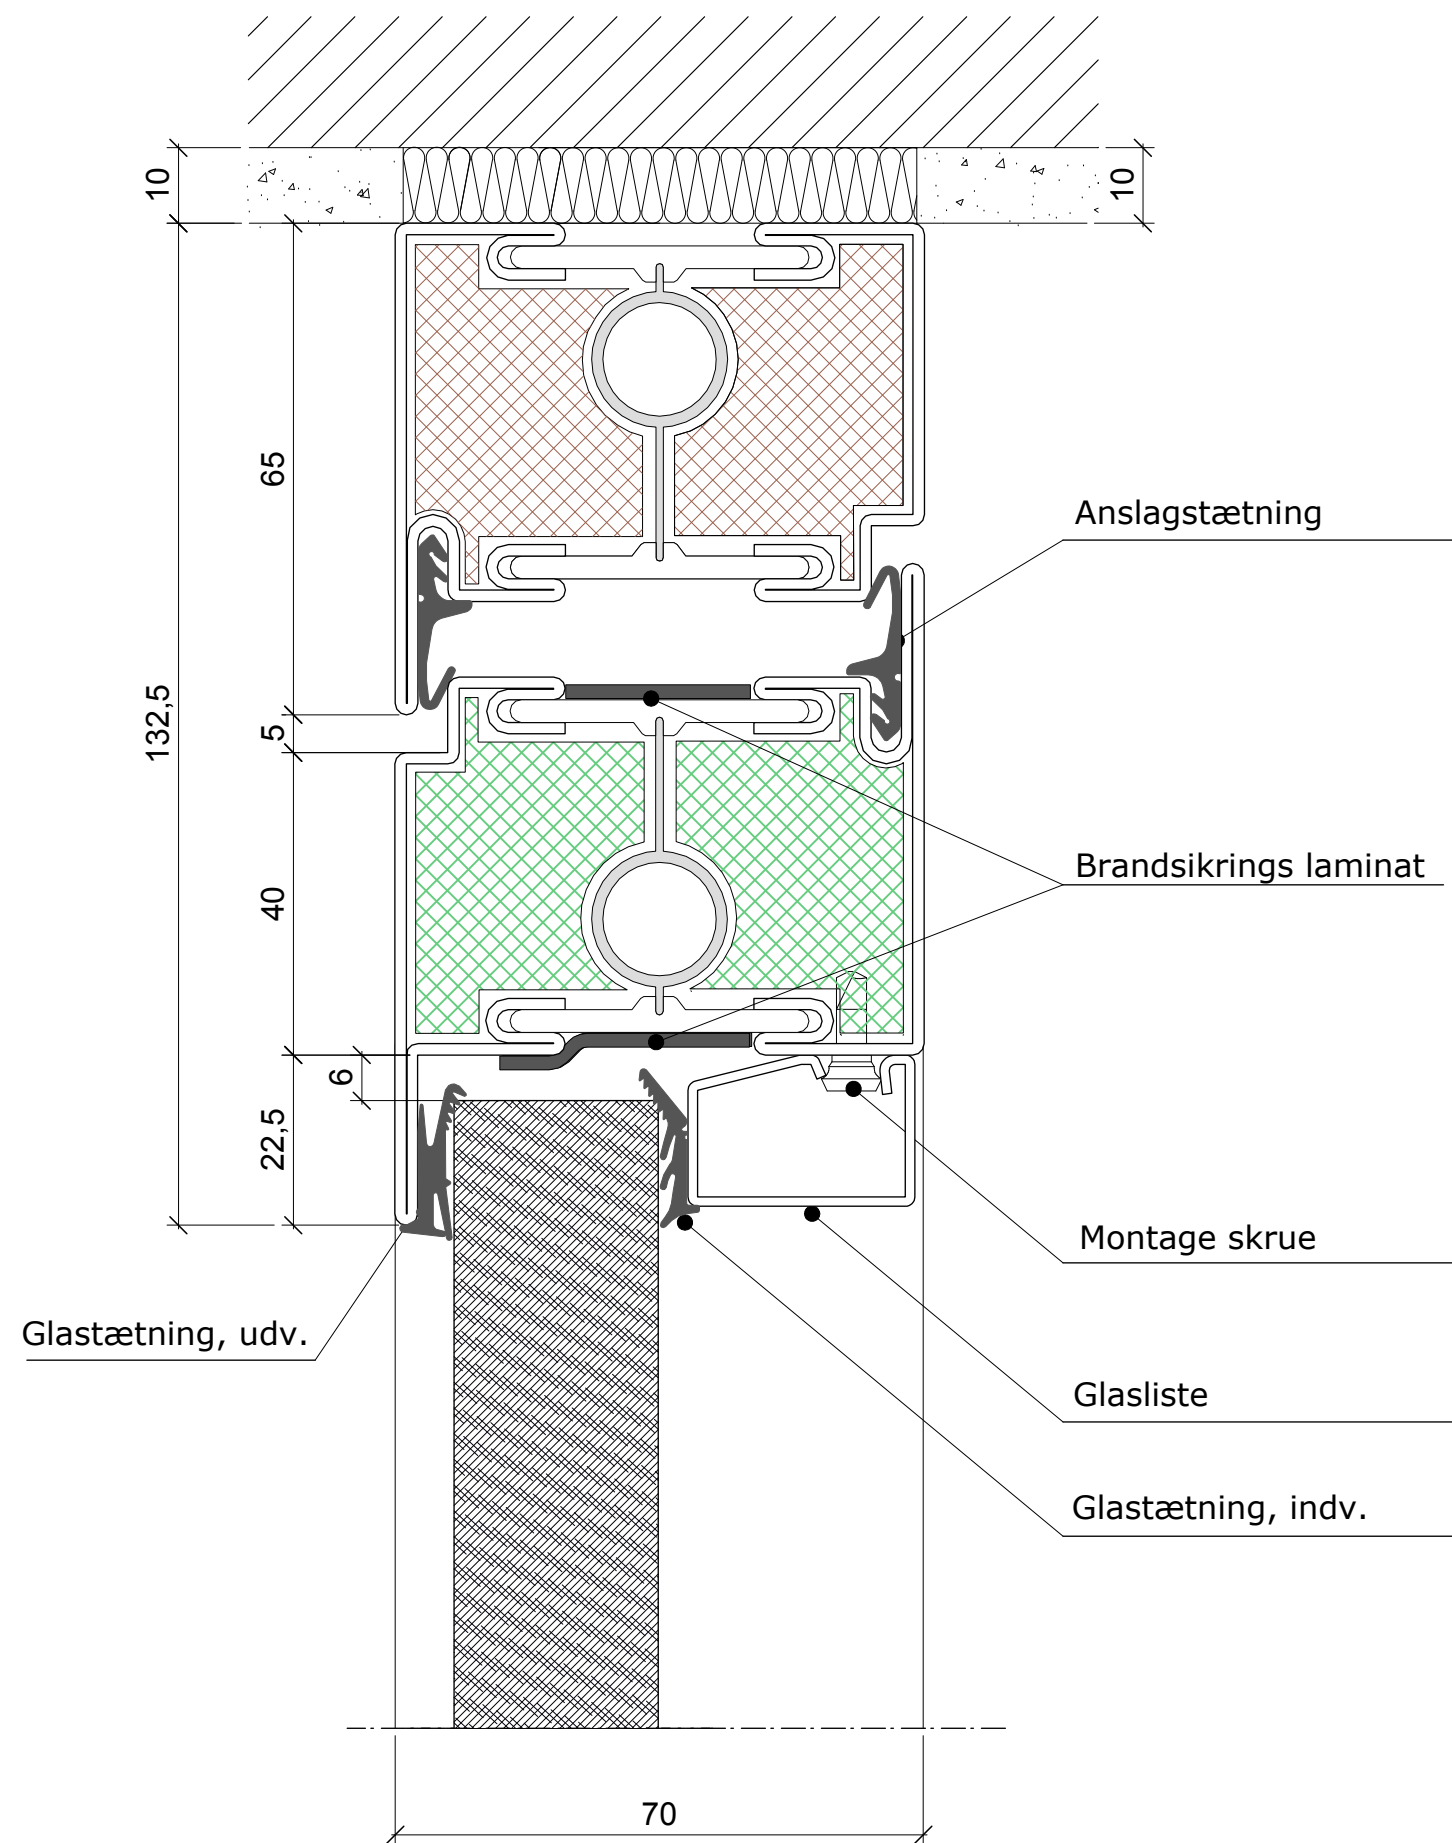


Varenr.		Dimension
2203	Glasliste	
2204	Glastætning, indv	
22020	Profil	65x70mm
22025	Profil	65x70mm
22040	Tætningsliste dør/karm	
22042	Glastætning udv.	
22052	Brandsikrings laminat	40mm
22053	Brandsikrings laminat	24,4mm
22070	Montage skrue	16 mm
	Glas	

Bemærkninger:

Rettelser:

 KONTORVÆGGE	Sag: Emne: Jansen system EI60 Topløsning, dør	Tegn.nr.: 310.20.1002
		Skala: Sagsnr.:
		Dato: 18.11.13, bn Rev. dato: