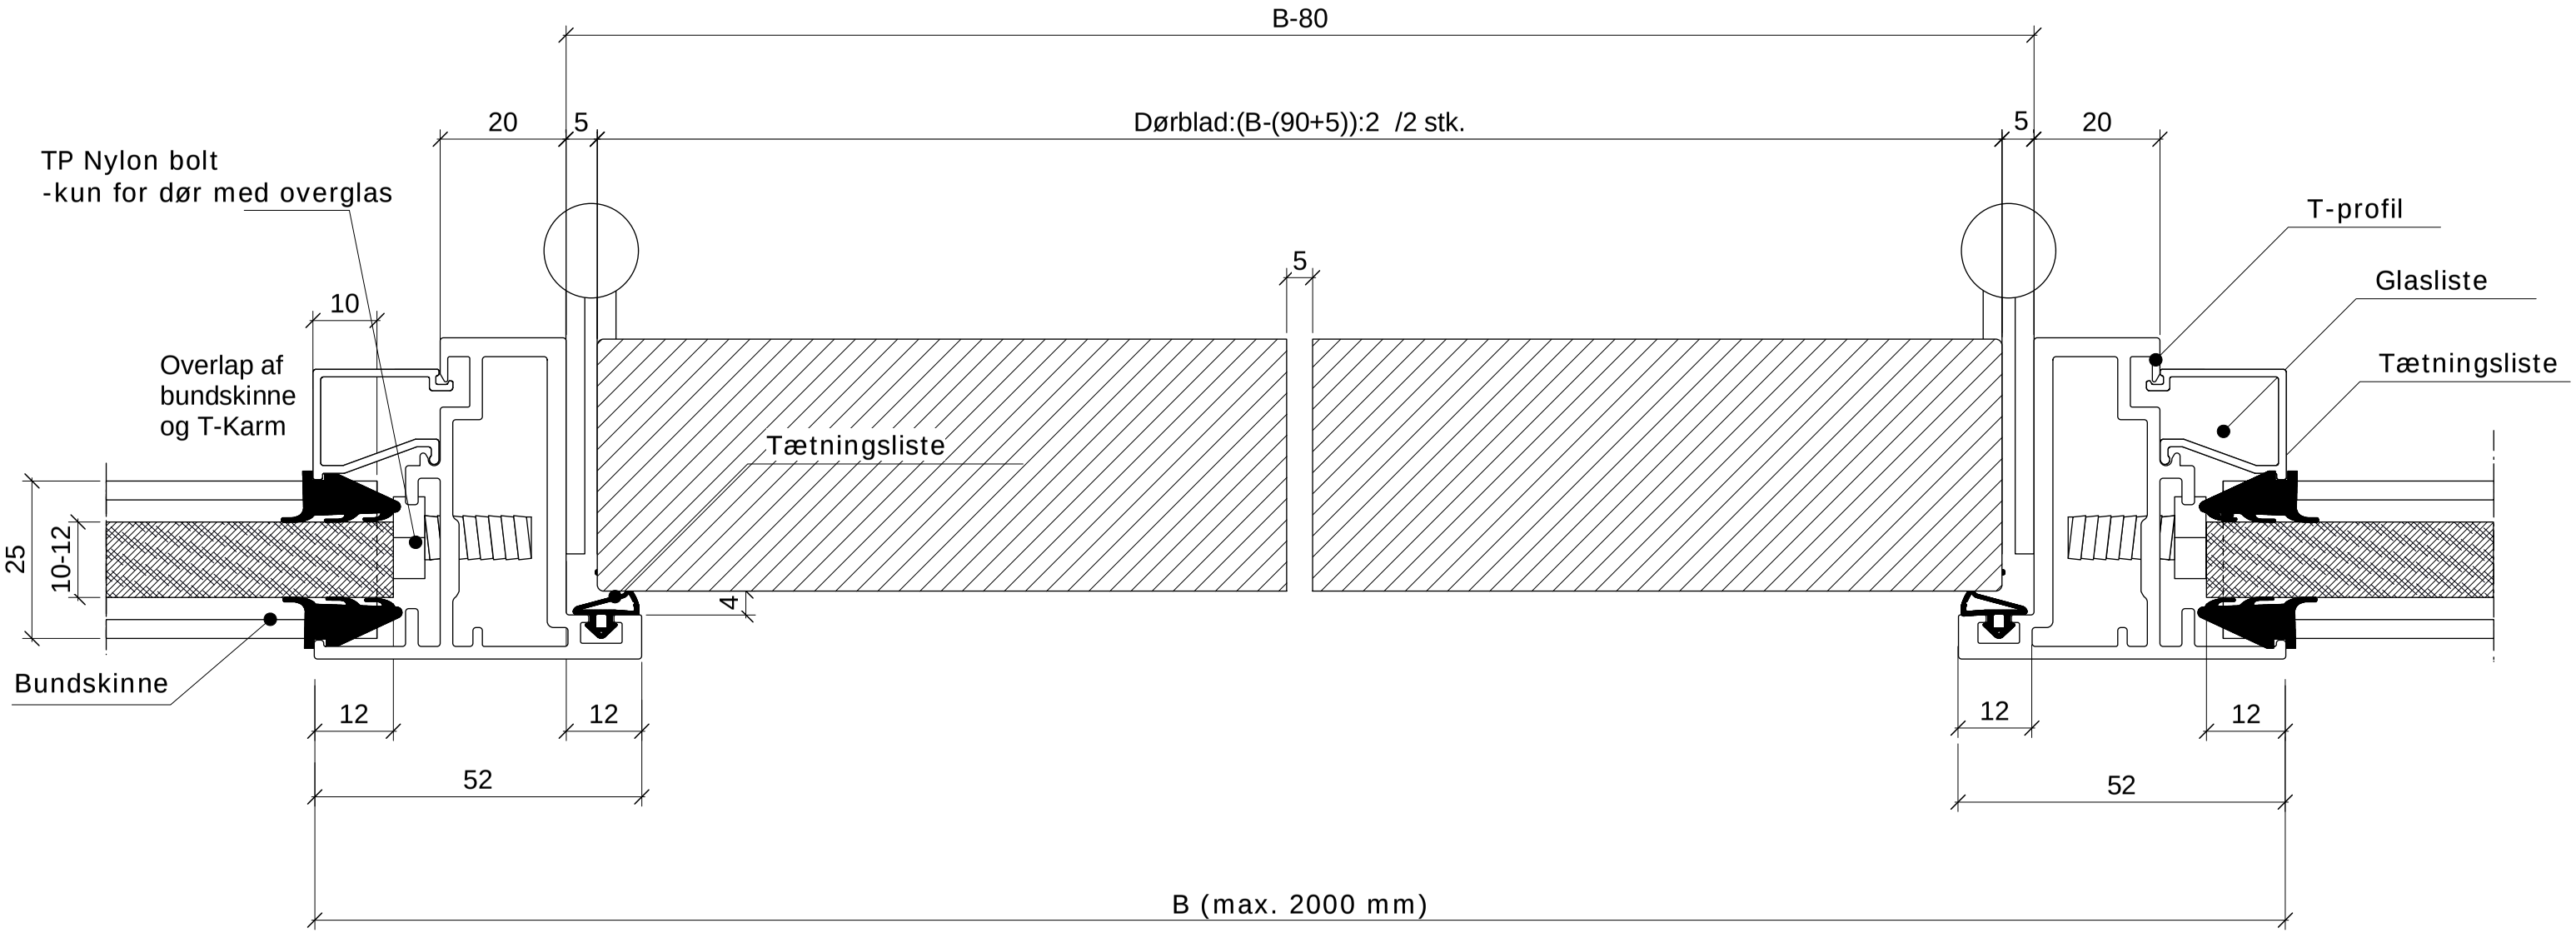

Komponentliste		
Varenr.		Dimension
14xxx		
14xyy	ASSA hængsel med beslag	
13506	T profil, alu.	52x51 mm
14753	Glasliste	17x22 mm
14762	TP Nylin bolt	8x16mm
17257	Tætningsliste	6-8 mm
17258	Tætningsliste	6x10

Bemærkninger:

Rettelser:

Triplan® KONTORVÆGGE	Sag: Emne: Modulsamling, TP Lite-alu. T-alu-karm, dbl. massiv dør	Tegn.nr.: **212.10.1112** Skala: Sagsnr.: Dato: 28.08.12, bn Rev. dato: 05.02.16, bn

Triplan International A/S - Industriskellet 12, 2635 Ishøj - Tlf.: 4353 9999, Fax: 4353 8888 - www.triplan.net, tech@triplan.net